


APARTMÁNOVÉ DOMY - LEVOČSKÁ DOLINA- LOKALITA SLNEČNÁ ÚBOČ

Ponúkame parcely na výstavbu apartmánových domov v tichej lokalite v podhorskom prostredí Levočskej doliny. Podrobné informácie na čísle: **0911 702 803**

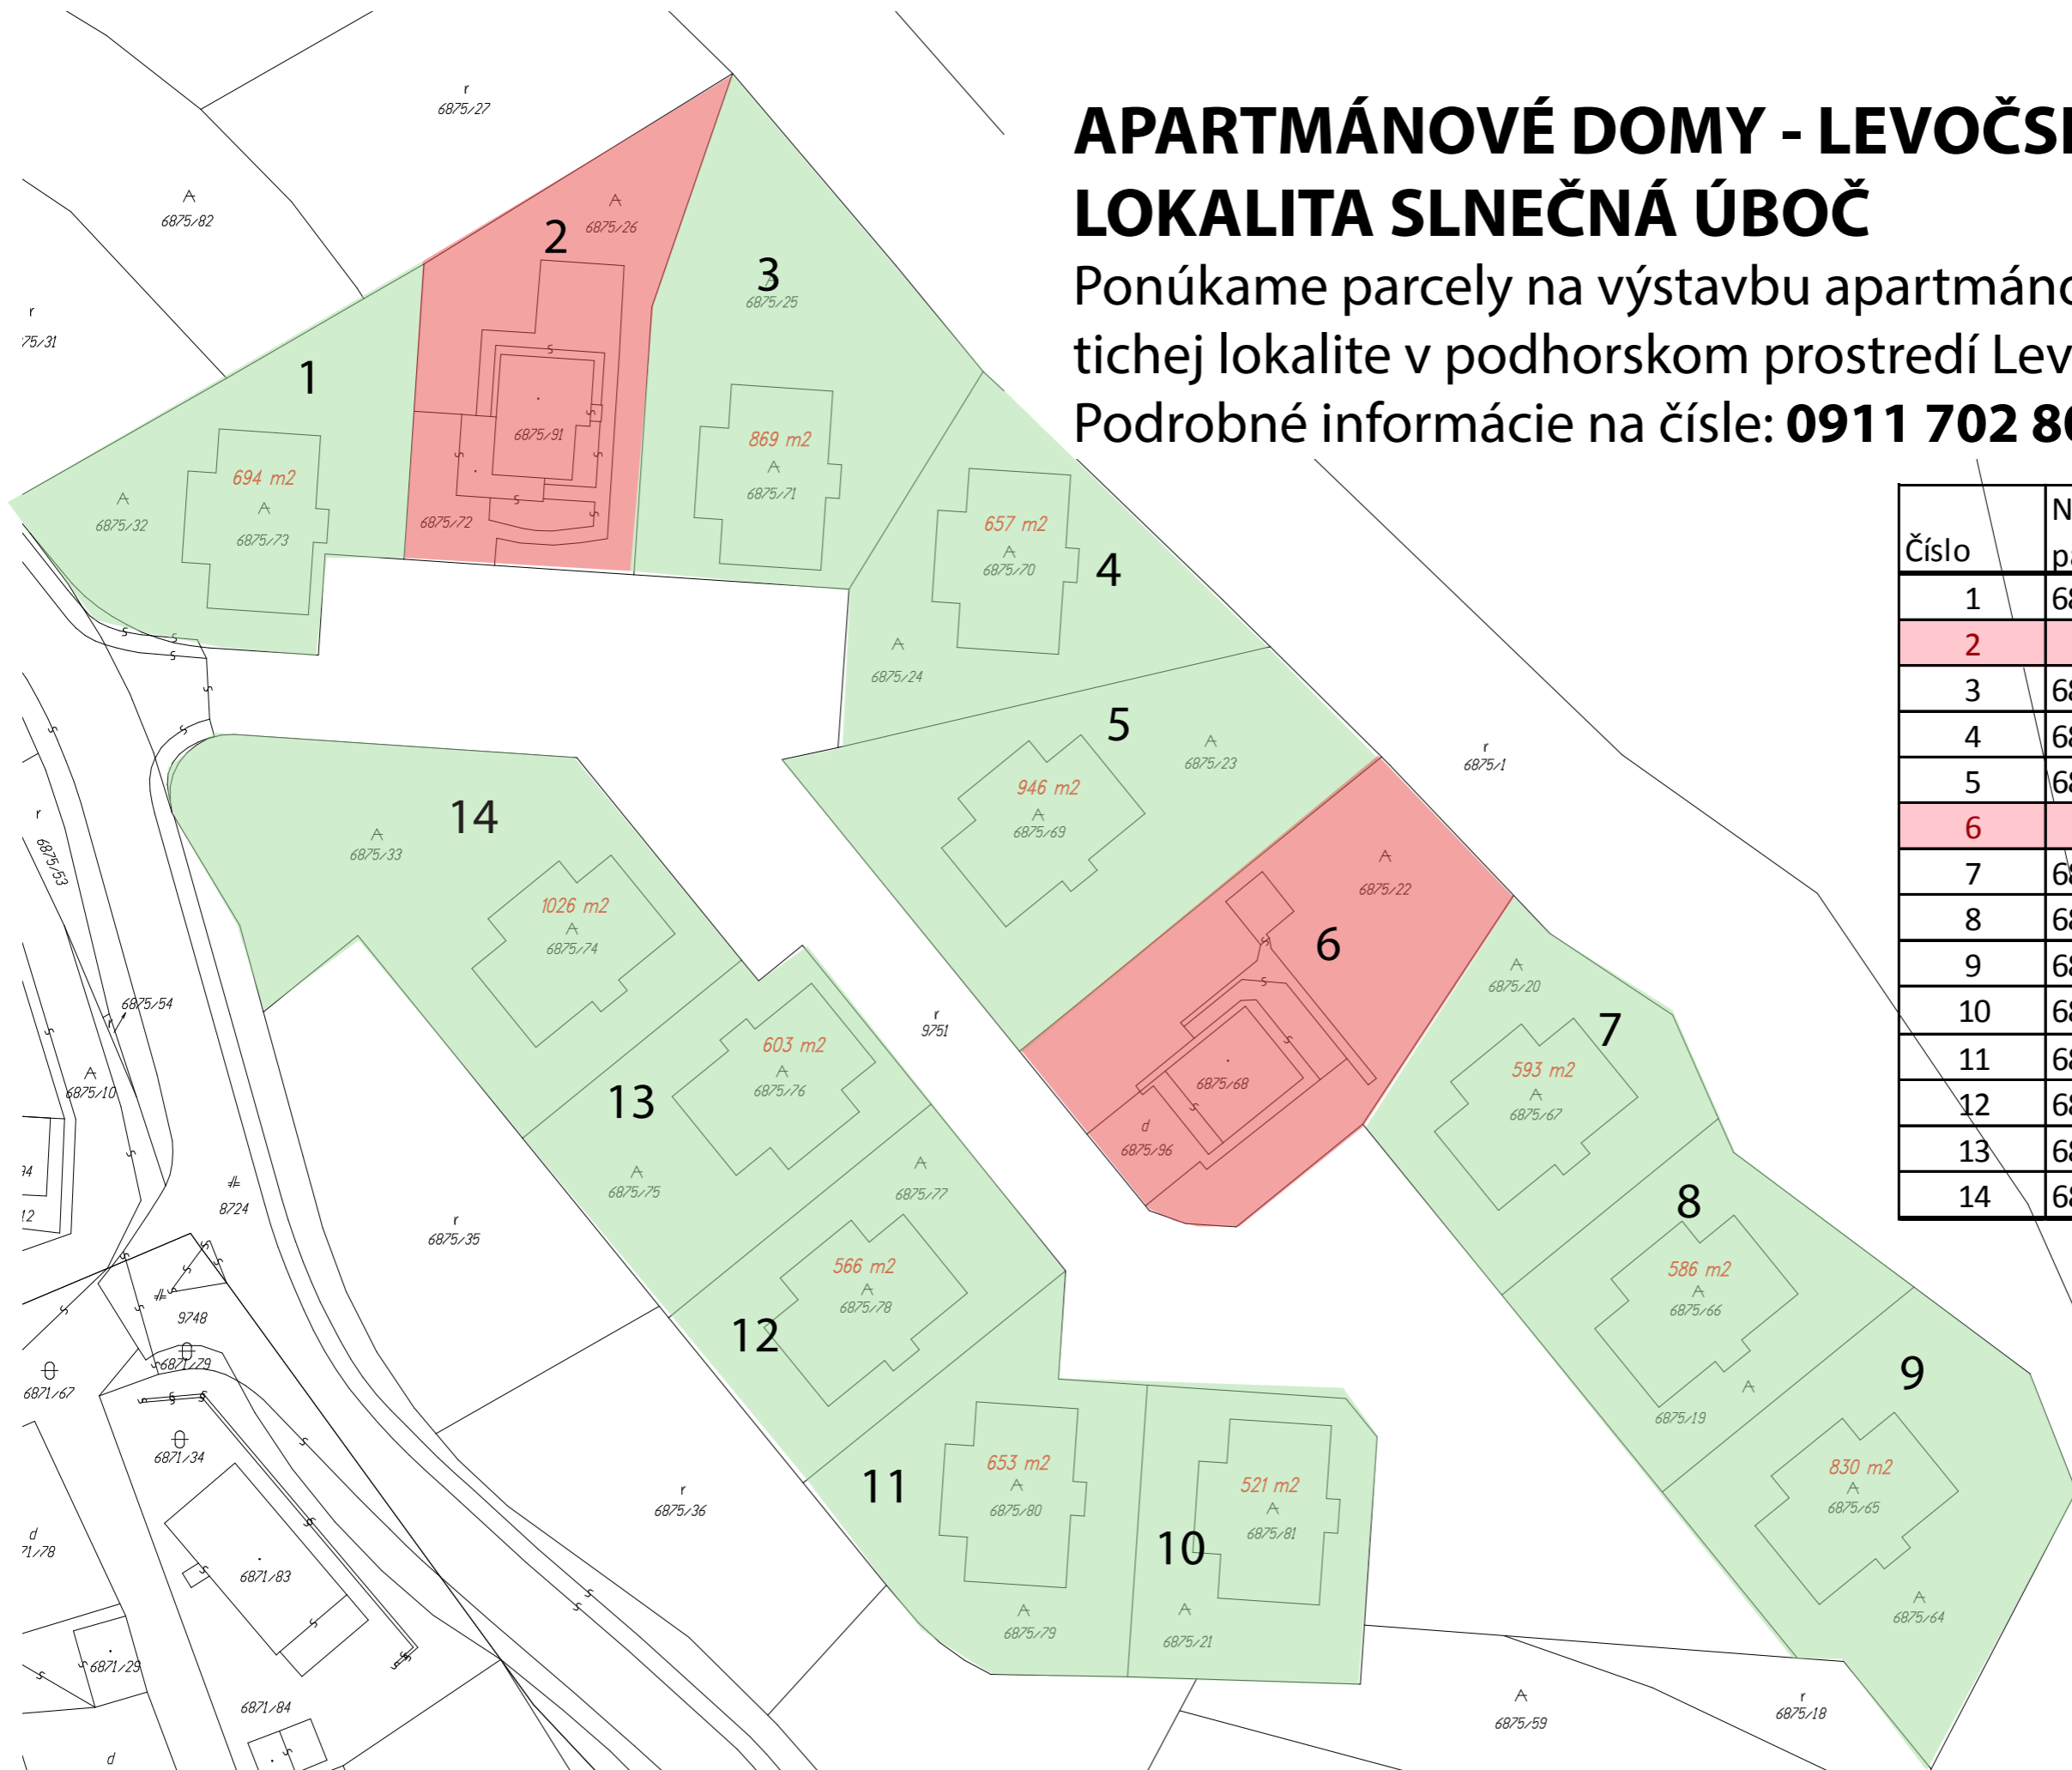

Číslo	Názov parcely	Výmera	
1	6875/32	694m2	
2			PREDANÉ
3	6875/25	869m2	
4	6875/24	657m2	
5	6875/23	946m2	
6			PREDANÉ
7	6875/20	593m2	
8	6875/19	583m2	
9	6875/64	830m2	
10	6875/21	521m2	
11	6875/79	653m2	
12	6875/77	566m2	
13	6875/75	603m2	
14	6875/33	1026m2	